



大阪府市共同住吉母子医療センター（仮称）建設工事に伴うテラス位置の変更について

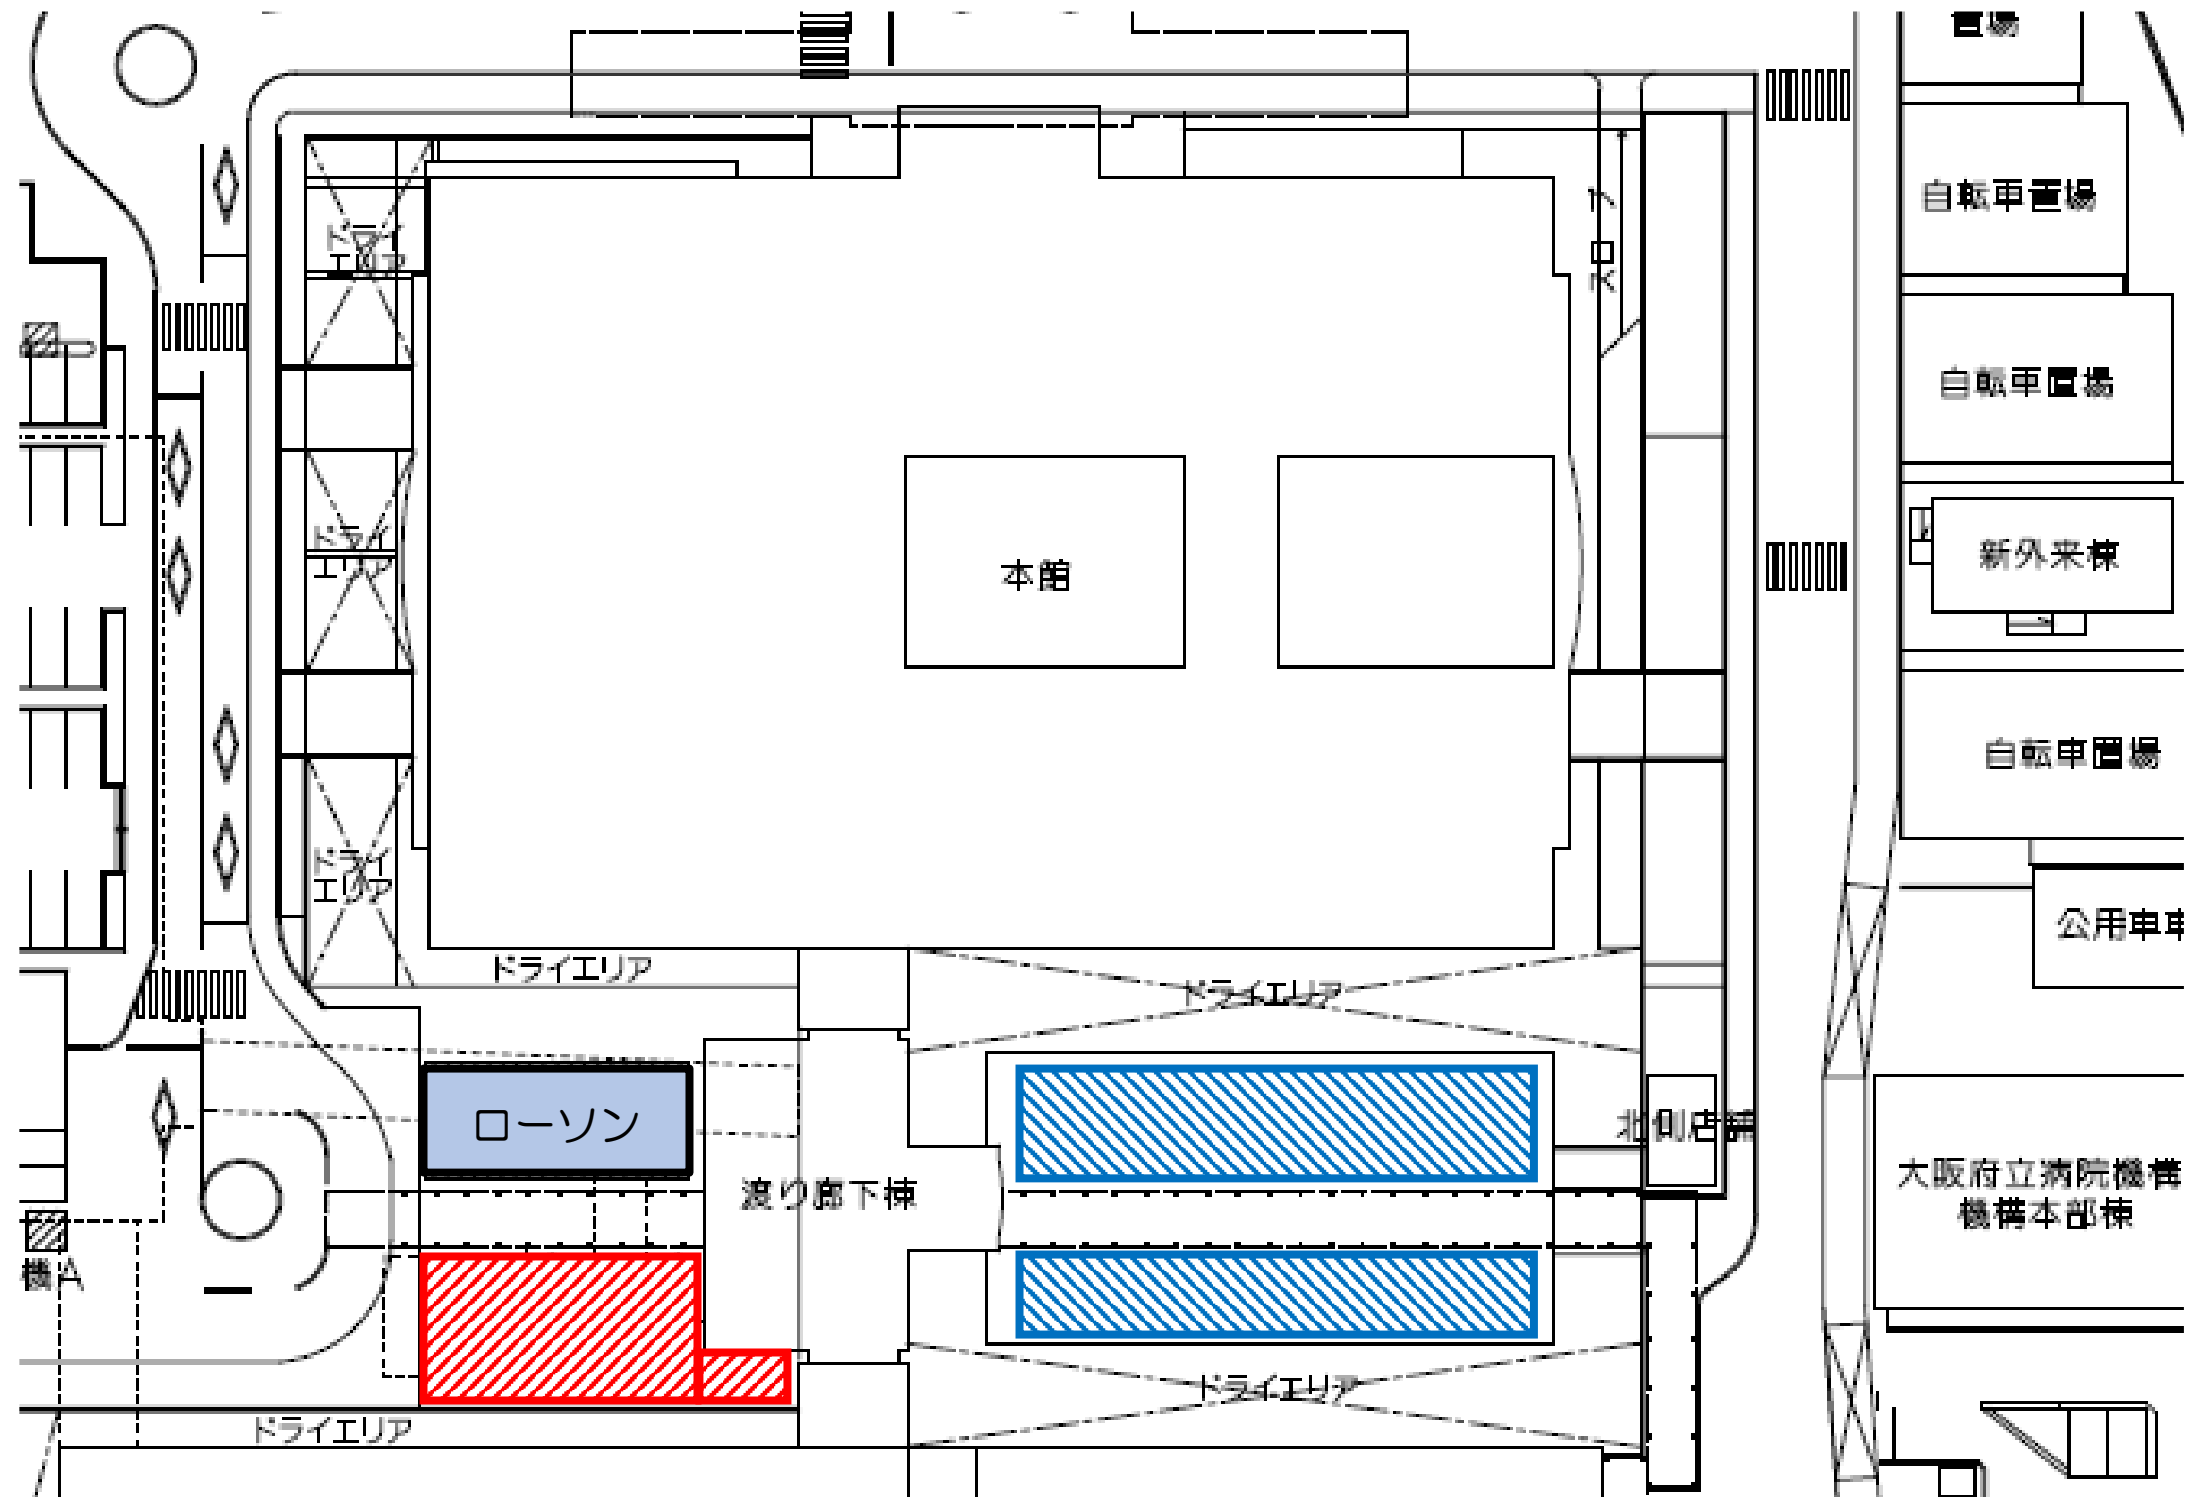

平成28年12月12日（月）から大阪府市共同住吉母子医療センター（仮称）の建設工事の関係により  部分のテラスが使用できなくなります。

 部分にテーブルを移動させますので、こちらをご利用ください。